



ZAGYVAREKAS

KÖZSÉG

TELEPÜLÉSRENDÉZÉSI TERVÉNEK

MÓDOSÍTÁSA

M = 1 : 20 000

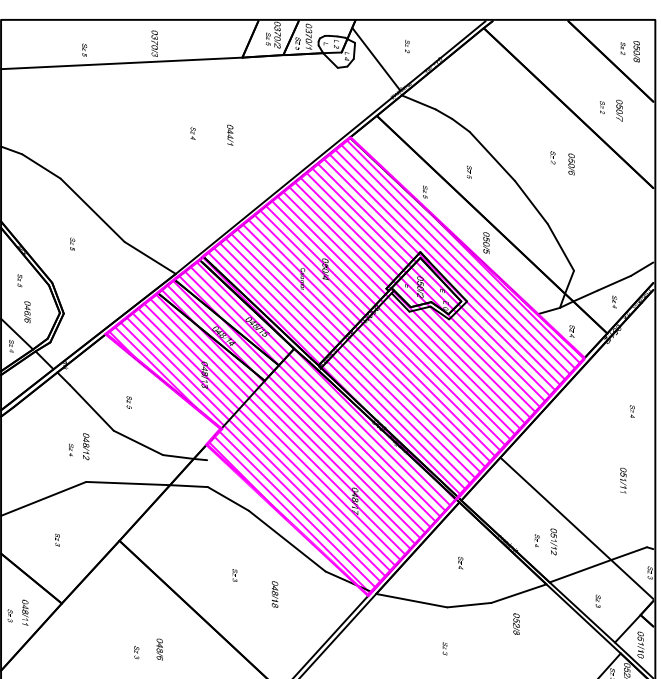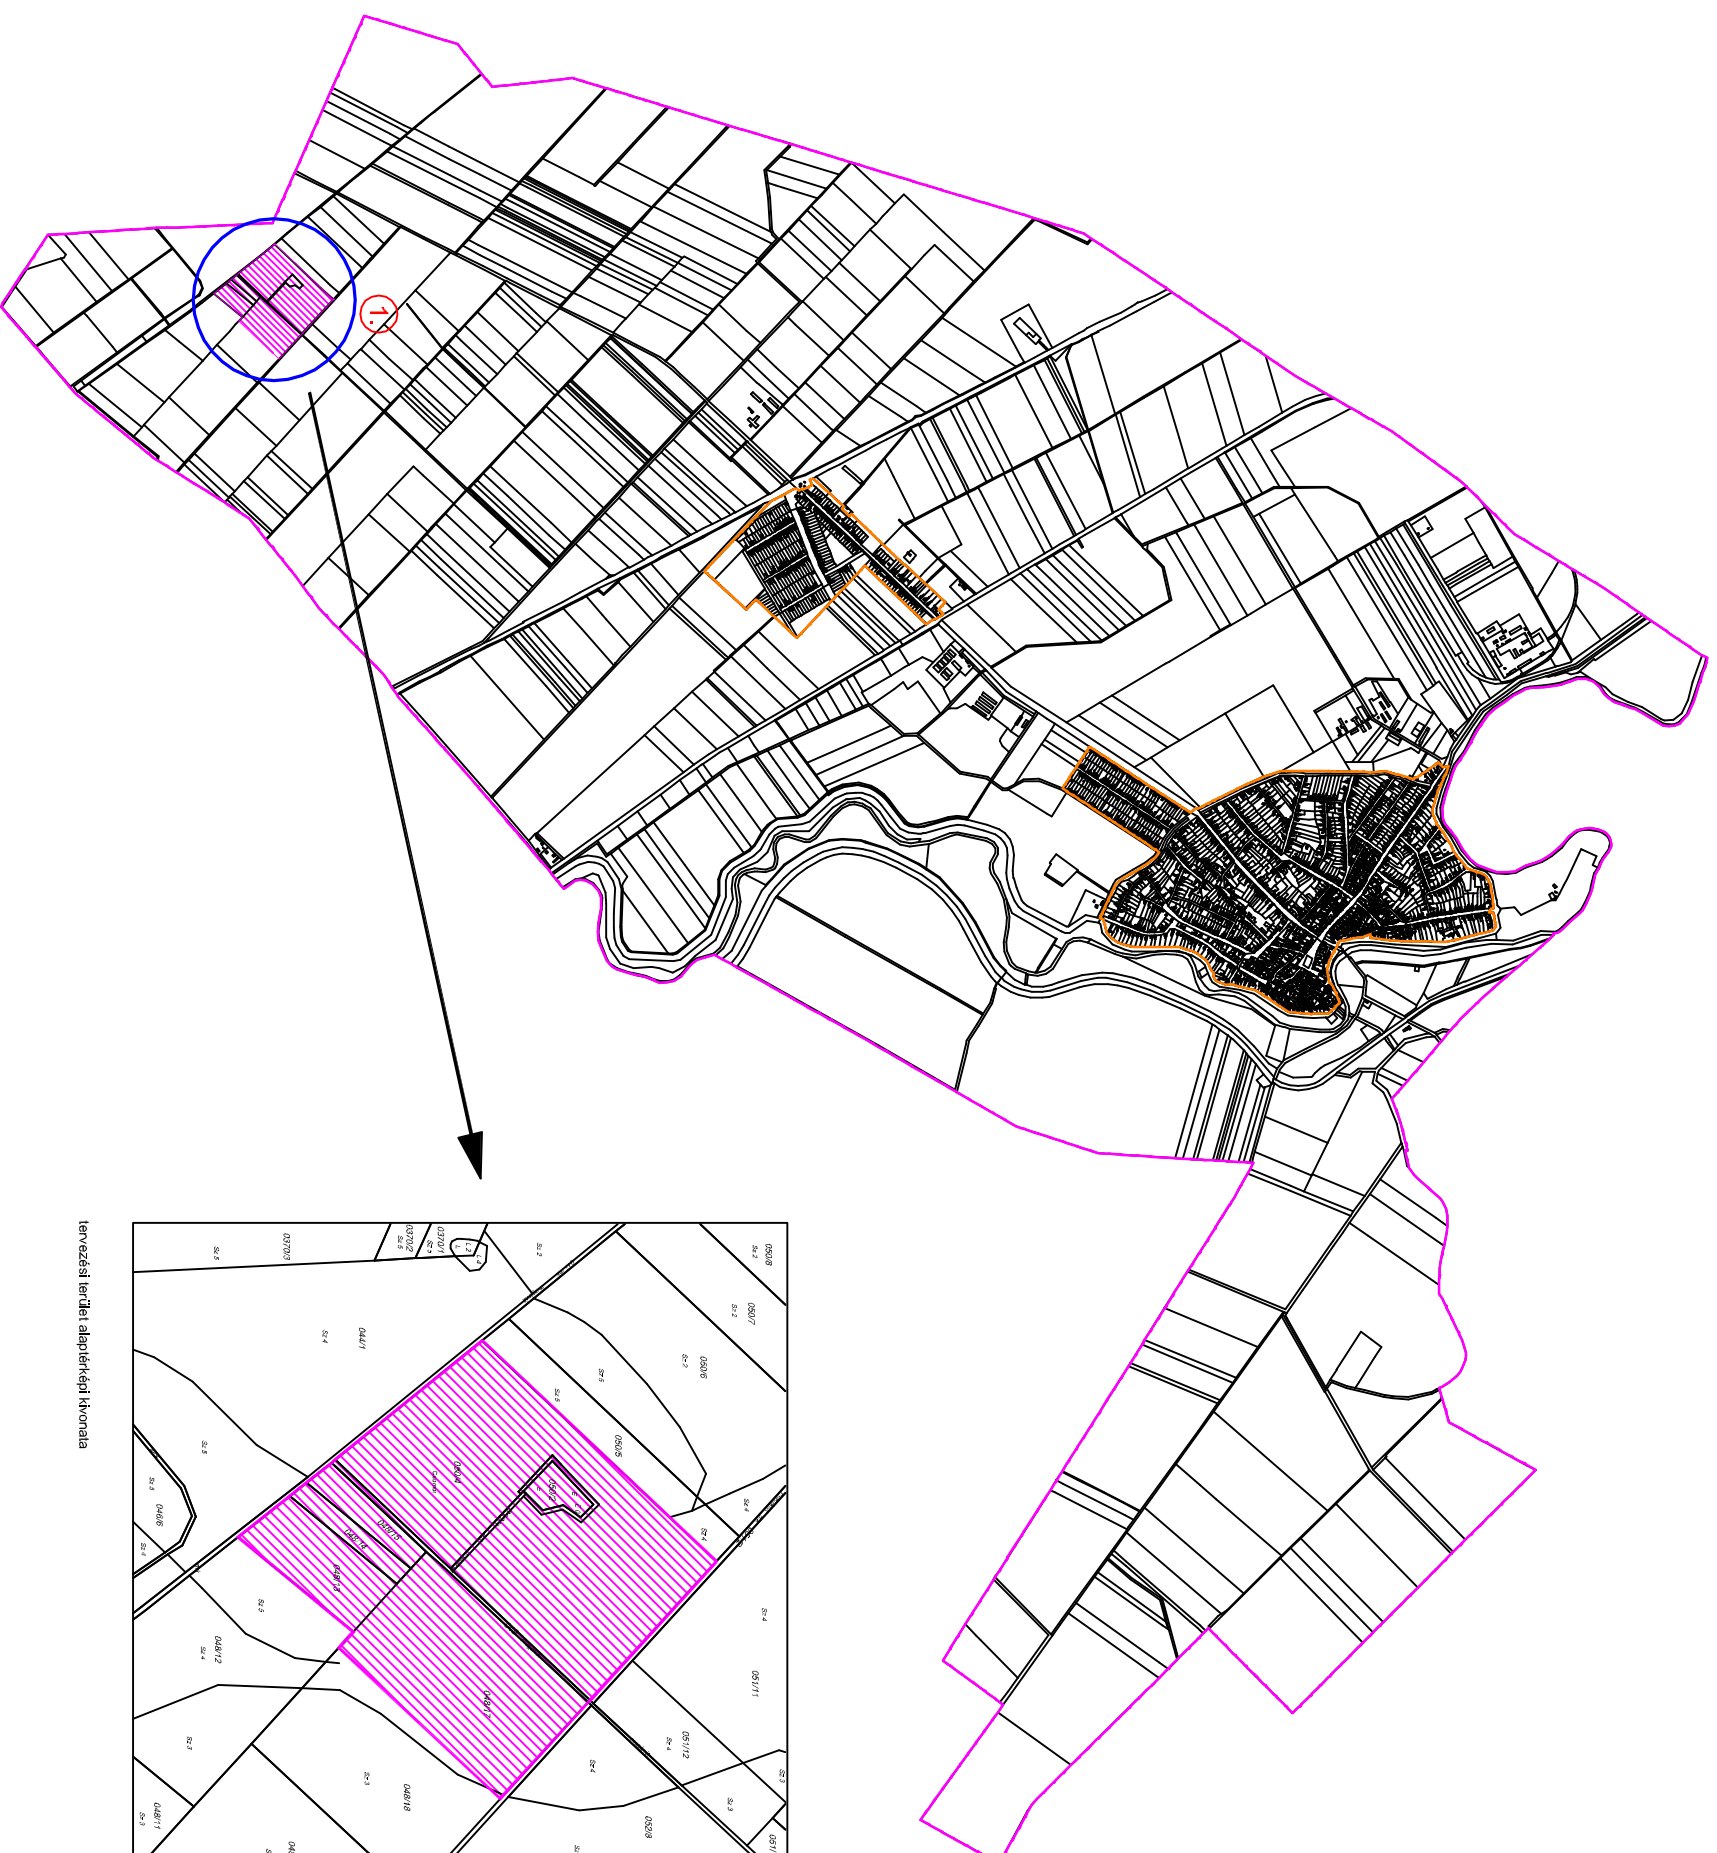

tervezési terület alapterületi kionomása



tervezési terület módosítás kivágata (forrás: Google maps)

Jelmagyarázat:

- módosítással érintett tervezési terület elhelyezkedése
- tervezési terület helye és sorszáma
- módosítással érintett tervezési terület



KESZTYÖVES ÉS TÁRSA ÉPÍTÉSZTERVEZŐ KFT.
1000 SZÓKON, SZÁNTÓKERT 52.10/5.

ZAGYVAREKAS KÖZSÉG TELEPÜLÉSRENDÉZÉSI TERVÉNEK MÓDOSÍTÁSA

Módosítással érintett terület kisméretűsége

Méretarány	Dátum	Építési év
M 1 : 15 000	Szeptember, 2019. Április	MÓ - 1
Városi Tanács	Talajrajz	Talajrajz szerzője
Tóthné Cs. Éva		