

ZAGYVARÉKAS

KÖZSÉG

Településrendezési tervének

módosítása

M = 1 : 4000



Jelmagyarázat

- közigazgatási terület határa
- érvényes szabályozási terv határa
- építési övezet, övezeti határa
- tervszeli szabályozási vonal
- 39732
tervezési felülbély határa és zónaszélvonal
- 34
tervezési erklélő terület határa és zónaszélvonal
- kumhalom

Övezetek


- Má** általános mezőgazdasági terület
- KbB** külterületen beépítésre nem szánt nyersanyag - kőbányák (bányák) céljára szolgáló terület

Közelkiesési cella területlek övezetait

Köü5 külterületi főbejárati

Alapterékrajzi elemek:

- 048/6** földhasználat
- Sz 3** helyrajzszám
- magánút** minőségi osztály
- 048/6** művelési ág

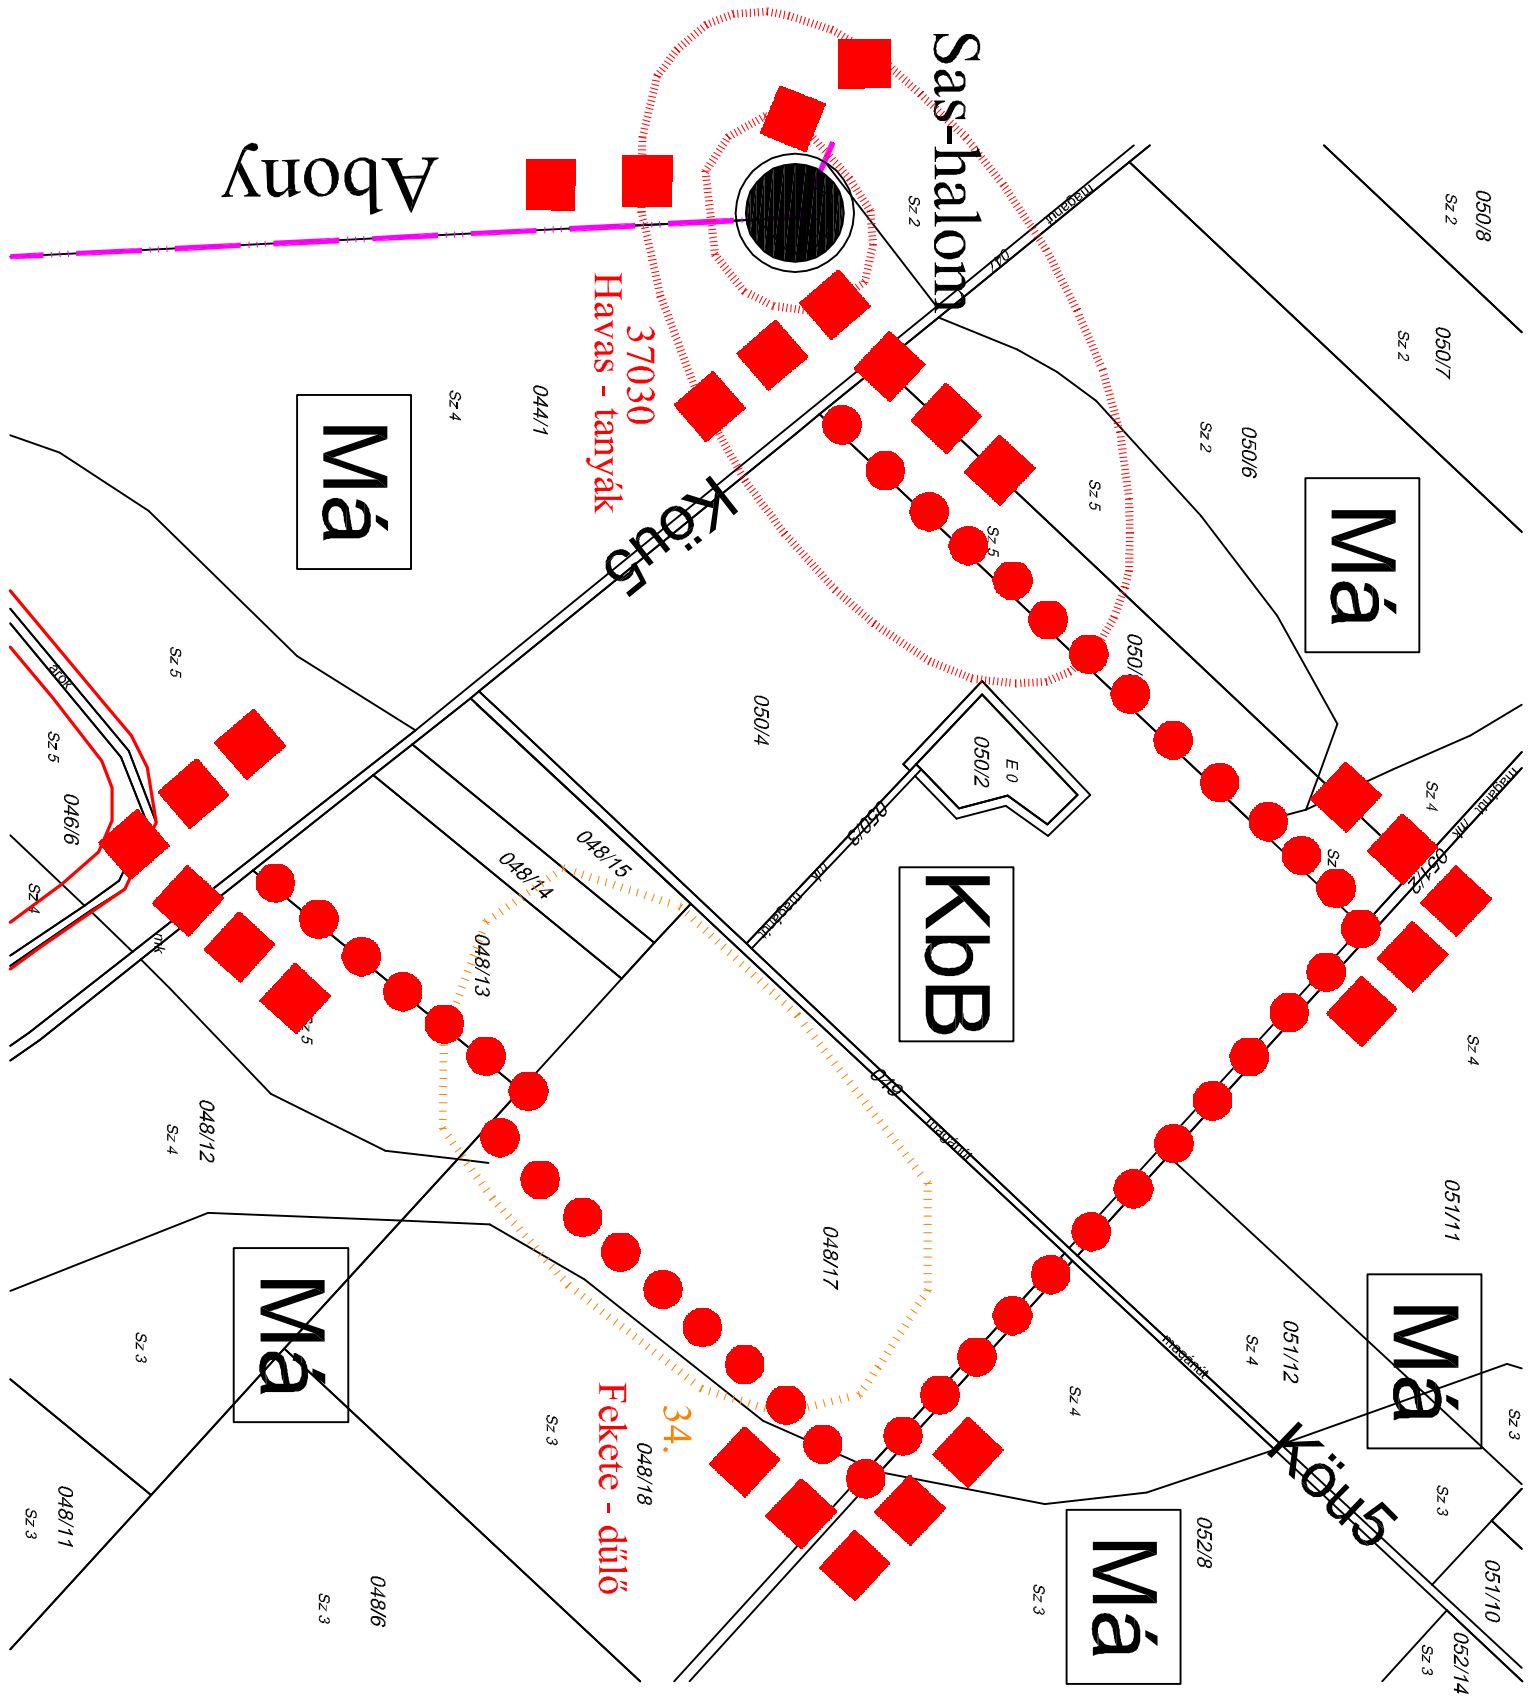

János József
polgármester



Dr. Fekete Nóra
jegyző

8 / 2019. (VIII.15.) számú Önkormányzati rendelettel módosítva.

KÉSZÜLT AZ ÁLLAMI ALAPADATOK FELHASZNÁLÁSÁVAL

KISZELOVICS ILDIKÓ EGYÉNI VÁLLALKOZÓ
5000 SZOLNOK, SZÁNTÓ KRT. 52. II./5.

SZABÁLYOZÁSI TERV I. MÓDOSÍTÁSA

Rajz megnevezése	
Méretarány M = 1 : 4000	Dátum Szolnok, 2019. július
Vezető településrendező TT14-9238 Kiszalócs Ildikó	Településrendező Kiszalócs Ildikó
	Számtitkópos feladatok

1.melléklet a 8/2019. (VIII. 15) számú Önkormányzati rendelethez