
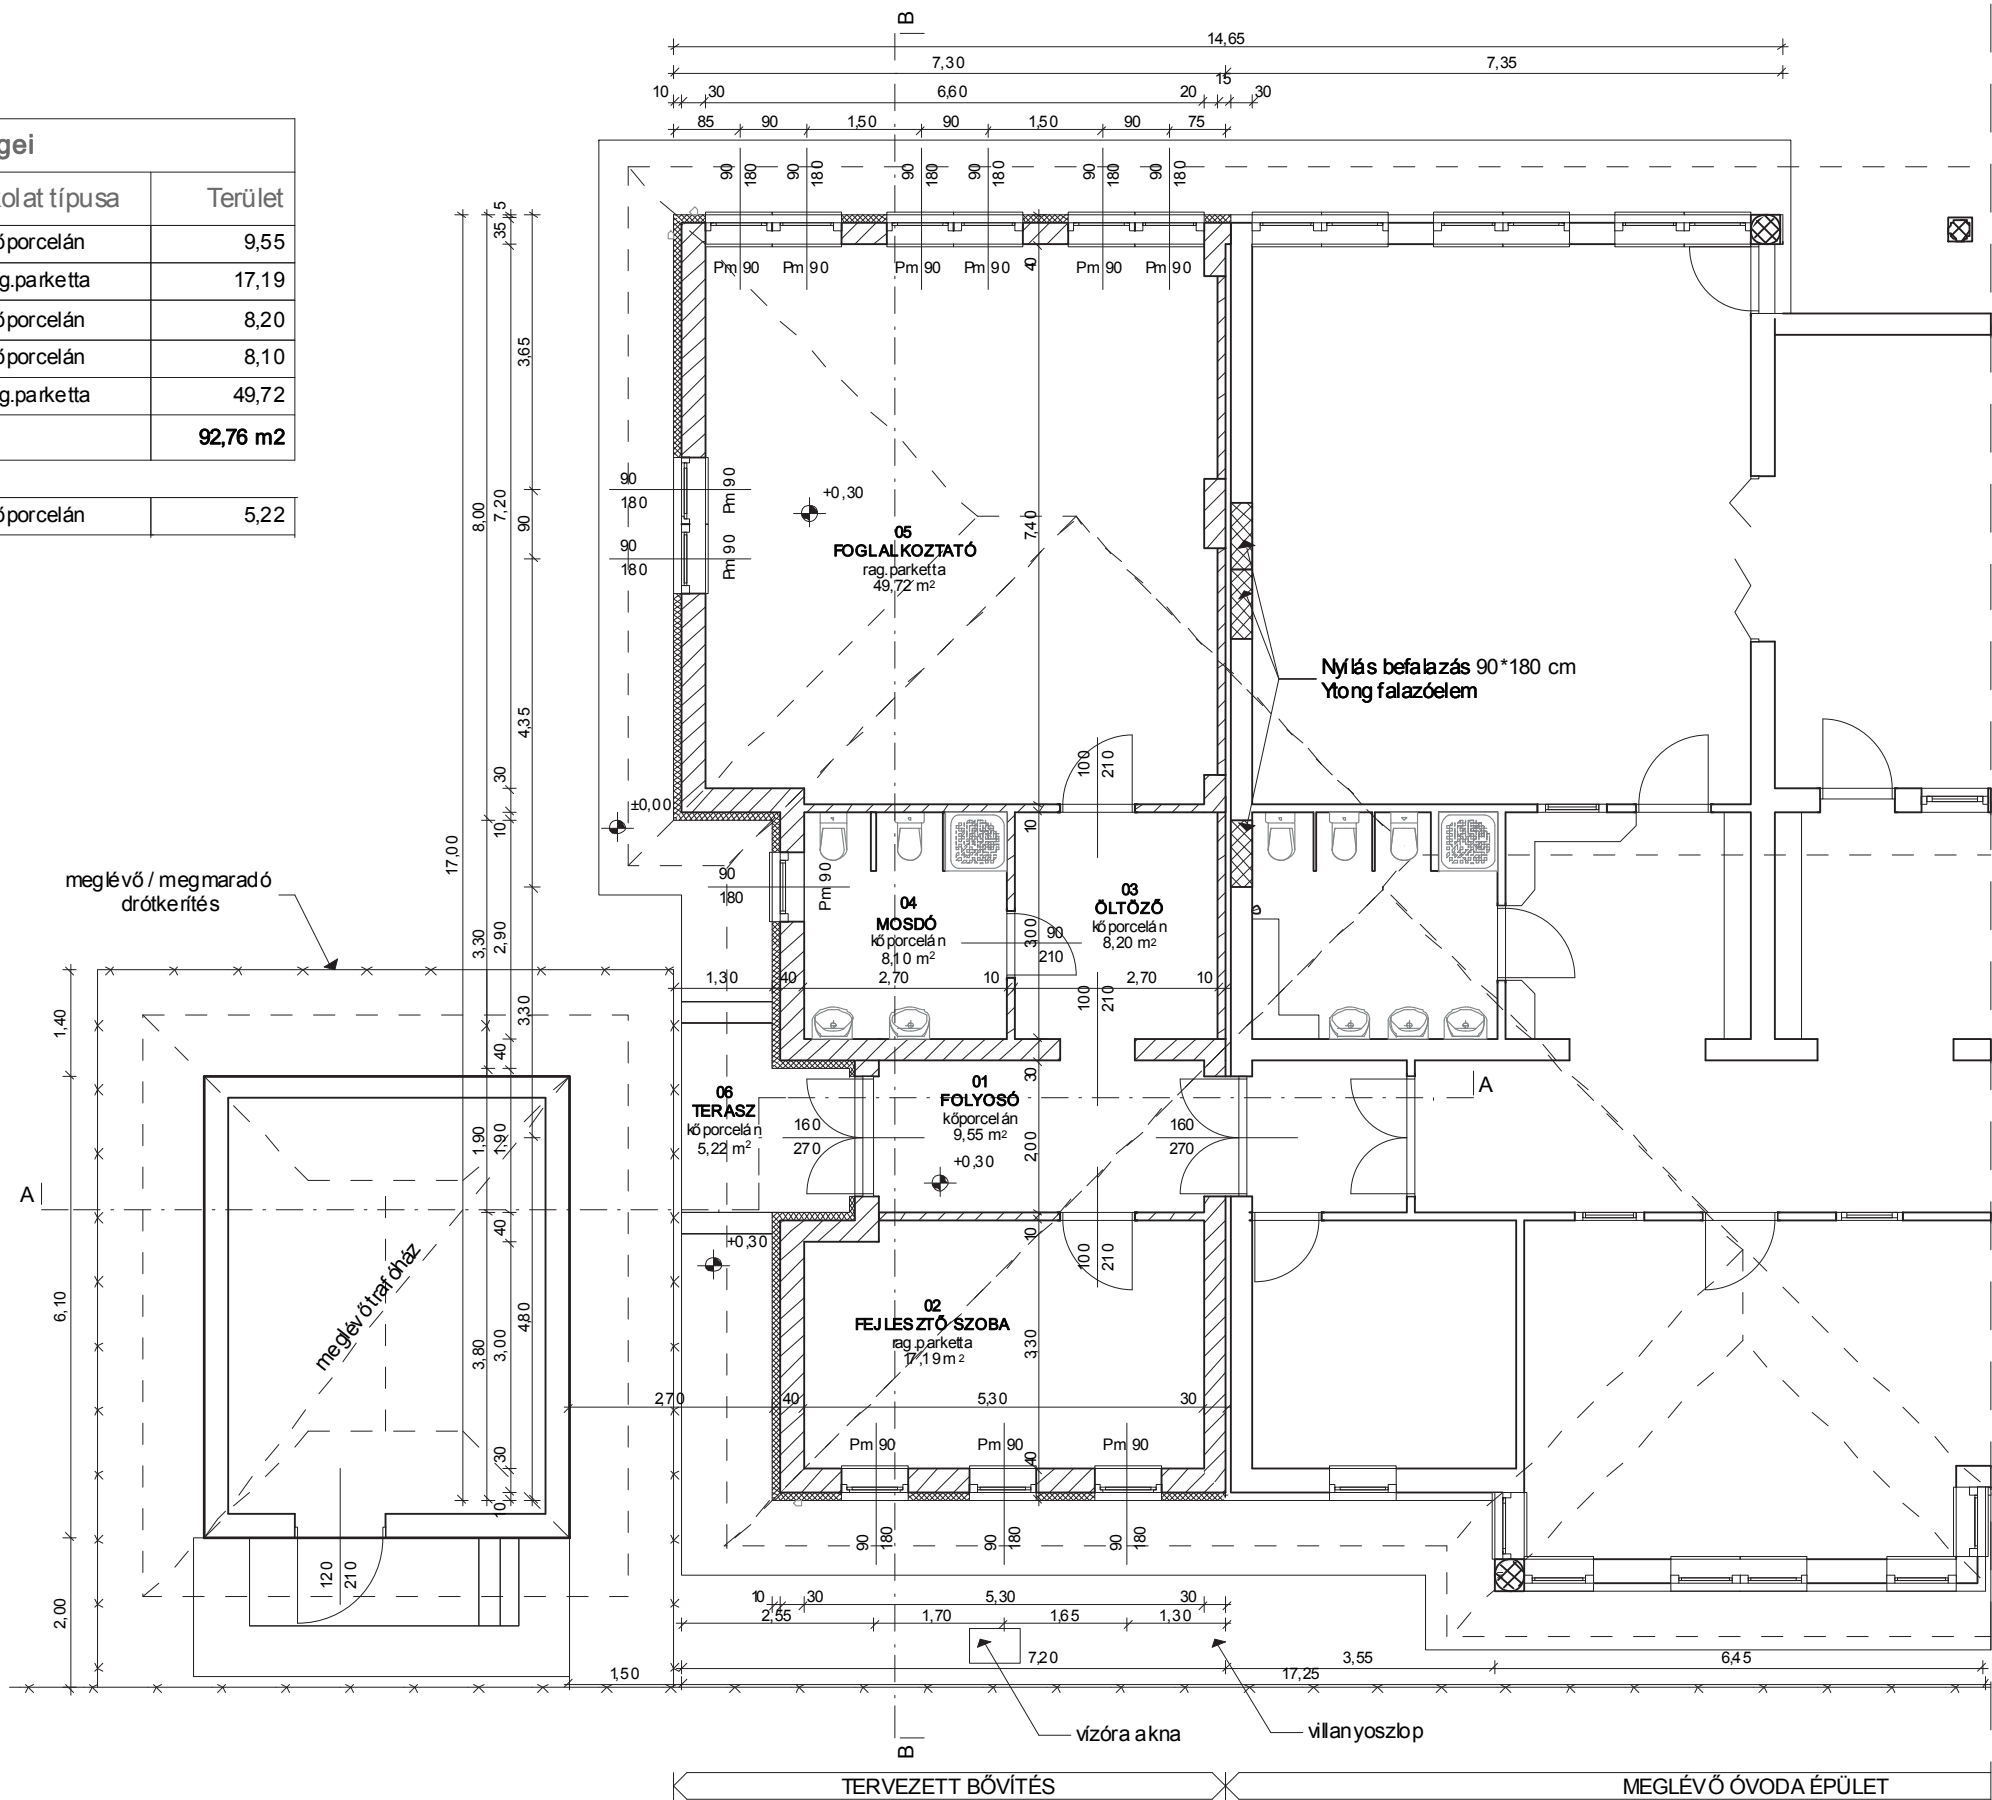


Bővítmény helyiségei			
H. száma	Helyiség neve	Burkolat típusa	Terület
01	folyosó	kőporcelán	9,55
02	fejlesztő szoba	rag.parketta	17,19
03	öltöző	kőporcelán	8,20
04	mosdó	kőporcelán	8,10
05	foglalóköztató	rag.parketta	49,72
			92,76 m²
06	terasz	kőporcelán	5,22

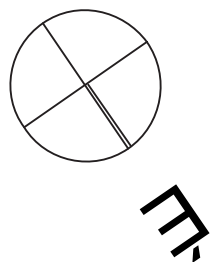

ANYAGJELÖLÉS

- Me glévő szerkezetek (alapozás, falazat, födém)
- YTONG falazat + 10 cm Dryvit rendszer
- YTONG falazóelem
- YTONG falazat

Megnevezés:

**Óvoda
bővítése / felújítása**

Cím:

**5051 Zagyarékas
Gyimesi utca 3.
hrs.:173**

Megbízó:

**Zagyarékas Község
Önkormányzata**
5051 Zagyarékas, Rákóczi út 56.

Polgármester:

Jánosi József

Aláírás

Tervező:

**FÓKUSZ KFT.
5000 SZOLNOK
JÓKAI ÚT 12.**

Felelős tervező:

Pálincás István

É/1 16-0111

Aláírás

Terv fajta:

Engedélyes tervdokumentáció

Rajz szám:

E - 02

Rajz megnevezése:

ALAPRAJZ

Dátum:

2015.07.08.

Méretarány:

M 1:100