KAZÁNHÁZ ALAPRAJZ

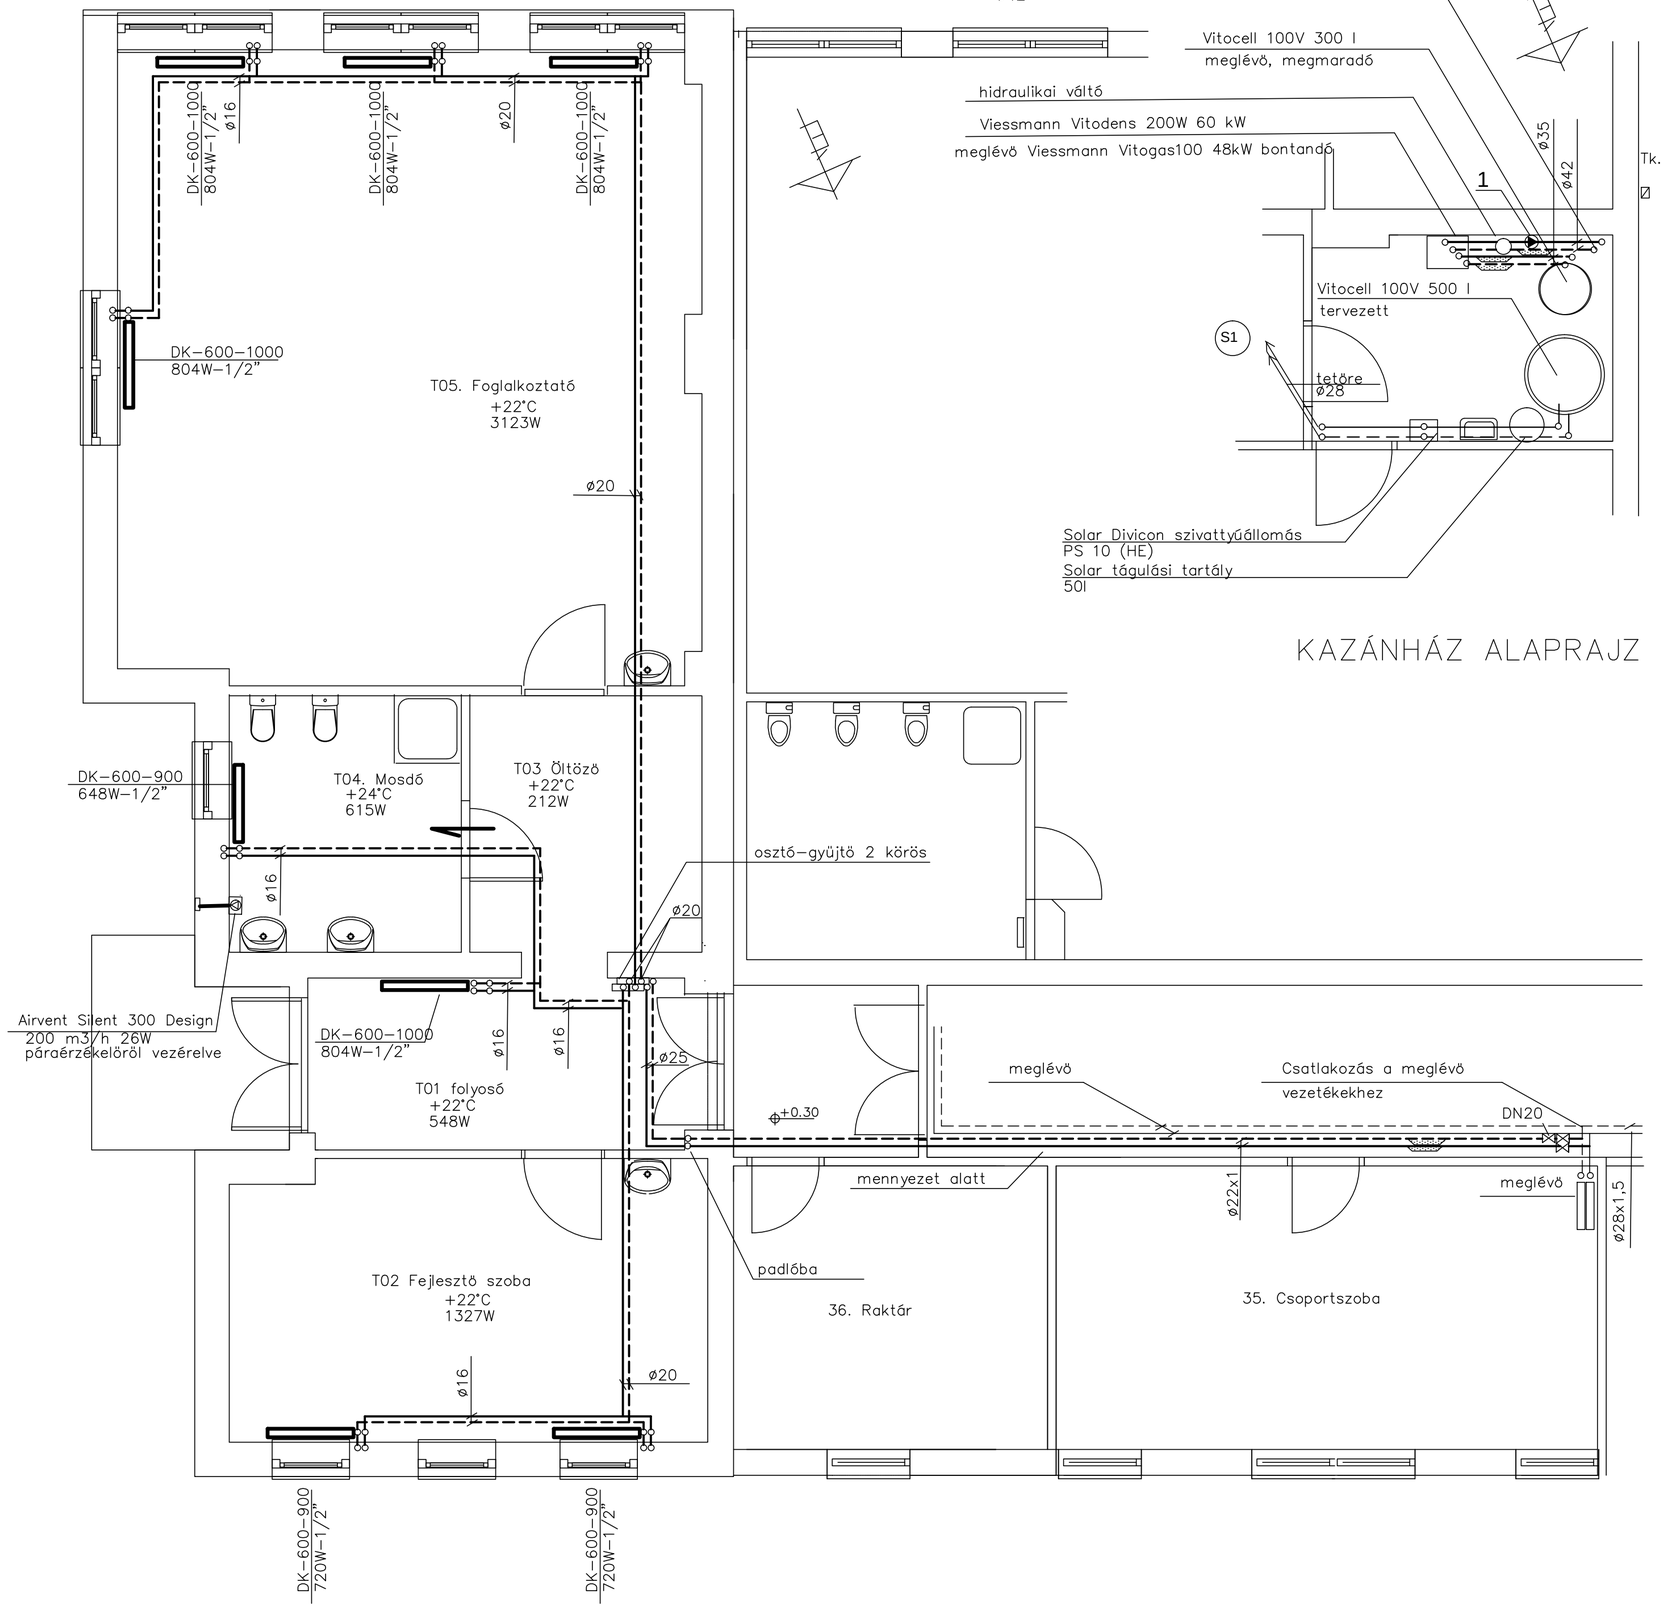

BÖVÍTÉS ALAPRAJZ

JELMAGYARÁZAT:

- fűtési előremenö vezeték 60°C
- fűtési visszatérö vezeték 40°C
- szolár előremenö vezeték
- szolár visszatérö vezeték
- alsó ajtórács
- Tk. külsö termosztát

MEGJEGYZÉS:

Radiátorok típusa: Dunaferrlux ac. lapradiátor
Radiátorokszelep típusa: Herz TS
Visszatérő elzáró: Herz RL-V.

1. Wilo Yonos Maxo 25/0,5–10 CAN 2,5 m3/h 6 mvo. 230V 81W

Óvoda bővítése / felújítása

Cím:
5051 Zagyvarékas
Gyimesi utca 4.
hrsz.:173

Megbízó:
Zagyvarékas Község Önkormányzata
5051 Zagyvarékas, Rákóczi út 56.

Generál tervező:
FÓKUSZ KFT.
5000 SZOLNOK
JÓKAI ÚT 12.

Épületgépész tervező:
Rácz Gyula
5000 SZOLNOK FÁCÁN u. 6.
G/16-0077

Terv fajta:
Kiviteli tervdokumentáció

Rajz szám:
GF-1

Rajz megnevezése:
KÖZPONTI FŰTÉS ALAPRAJZOK

Dátum:
2017.08.

Méretarány:
M 1:50