



# JELMAGYARÁZAT:

Tervezett vezeték:

———— Tervezett gázvezeték 0,03 bar

Meglévő vezetékek:

— G — G — Meglévő gázvezeték  
 — V — V — Meglévő vízvezeték  
 — CS — CS — Szennyvíz csatorna

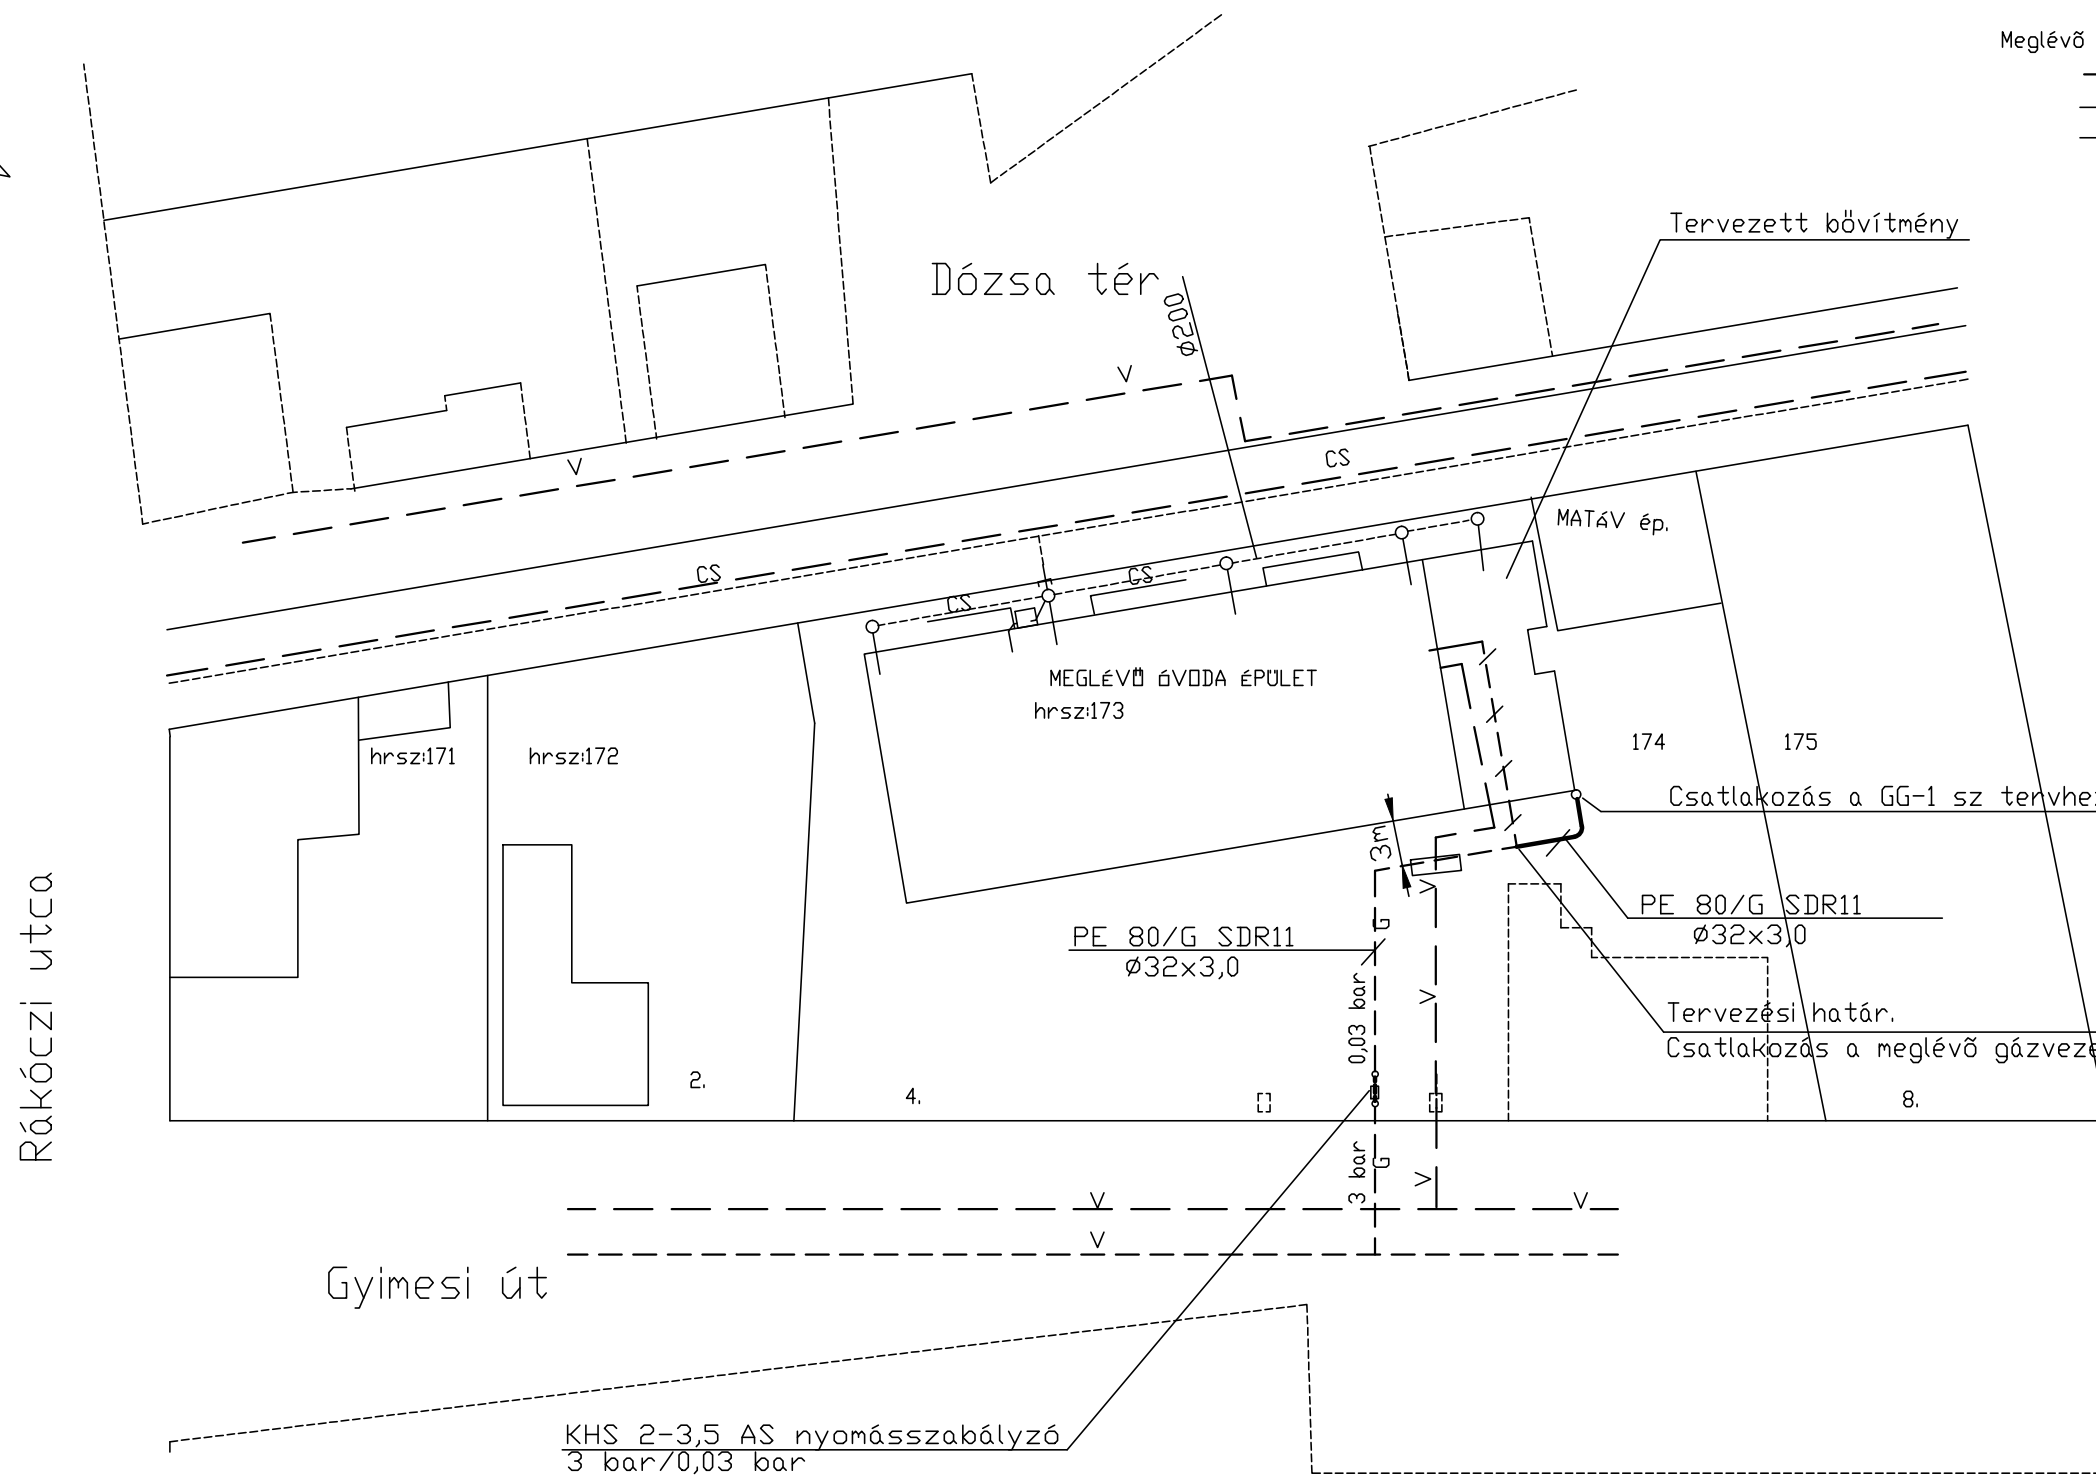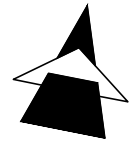

## Óvoda bővítése / felújítása

Cím:

**5051 Zagyvarékas Gyimesi utca 4. hrsz.:173**

Megbízó:

**Zagyvarékas Község Onkormányzata**

5051 Zagyvarékas, Rákóczi út 56.

Generál tervező:

**FÓKUSZ KFT. 5000 SZOLNOK JÓKAI ÚT 12.**

Épületgépész tervező:

**Rác Gyula 5000 SZOLNOK FÁCÁN u. 6. G/16-0077**

Terv fajta:

Kiviteli tervdokumentáció

Rajz szám:

**GGK-1**

Rajz megnevezése:

**GÁZELLÁTÁS HELYSZÍNRAJZ**

Dátum:

2017.08.

Méretarány:

M 1:50