



Bővítvény helyiségei			
H. száma	Helyiség neve	Burkolat típusa	Terület
01	öltöző	kőporcelán	9,27
02	fejlesztő szoba	rag.parketta	17,19
03	öltöző	kőporcelán	6,11
04	mosdó	kőporcelán	10,20
05	foglalkoztató	rag.parketta	49,72
			92,49 m²
06	terasz	kőporcelán	5,22

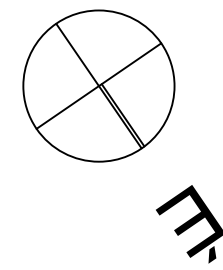

- ANYAGJELÖLÉS
- Meglévő szerkezetek (alapozás, falazat, földém)
 - YTONG falazat + 10 cm Dryvit rendszer
 - YTONG falazóelem
 - YTONG falazat

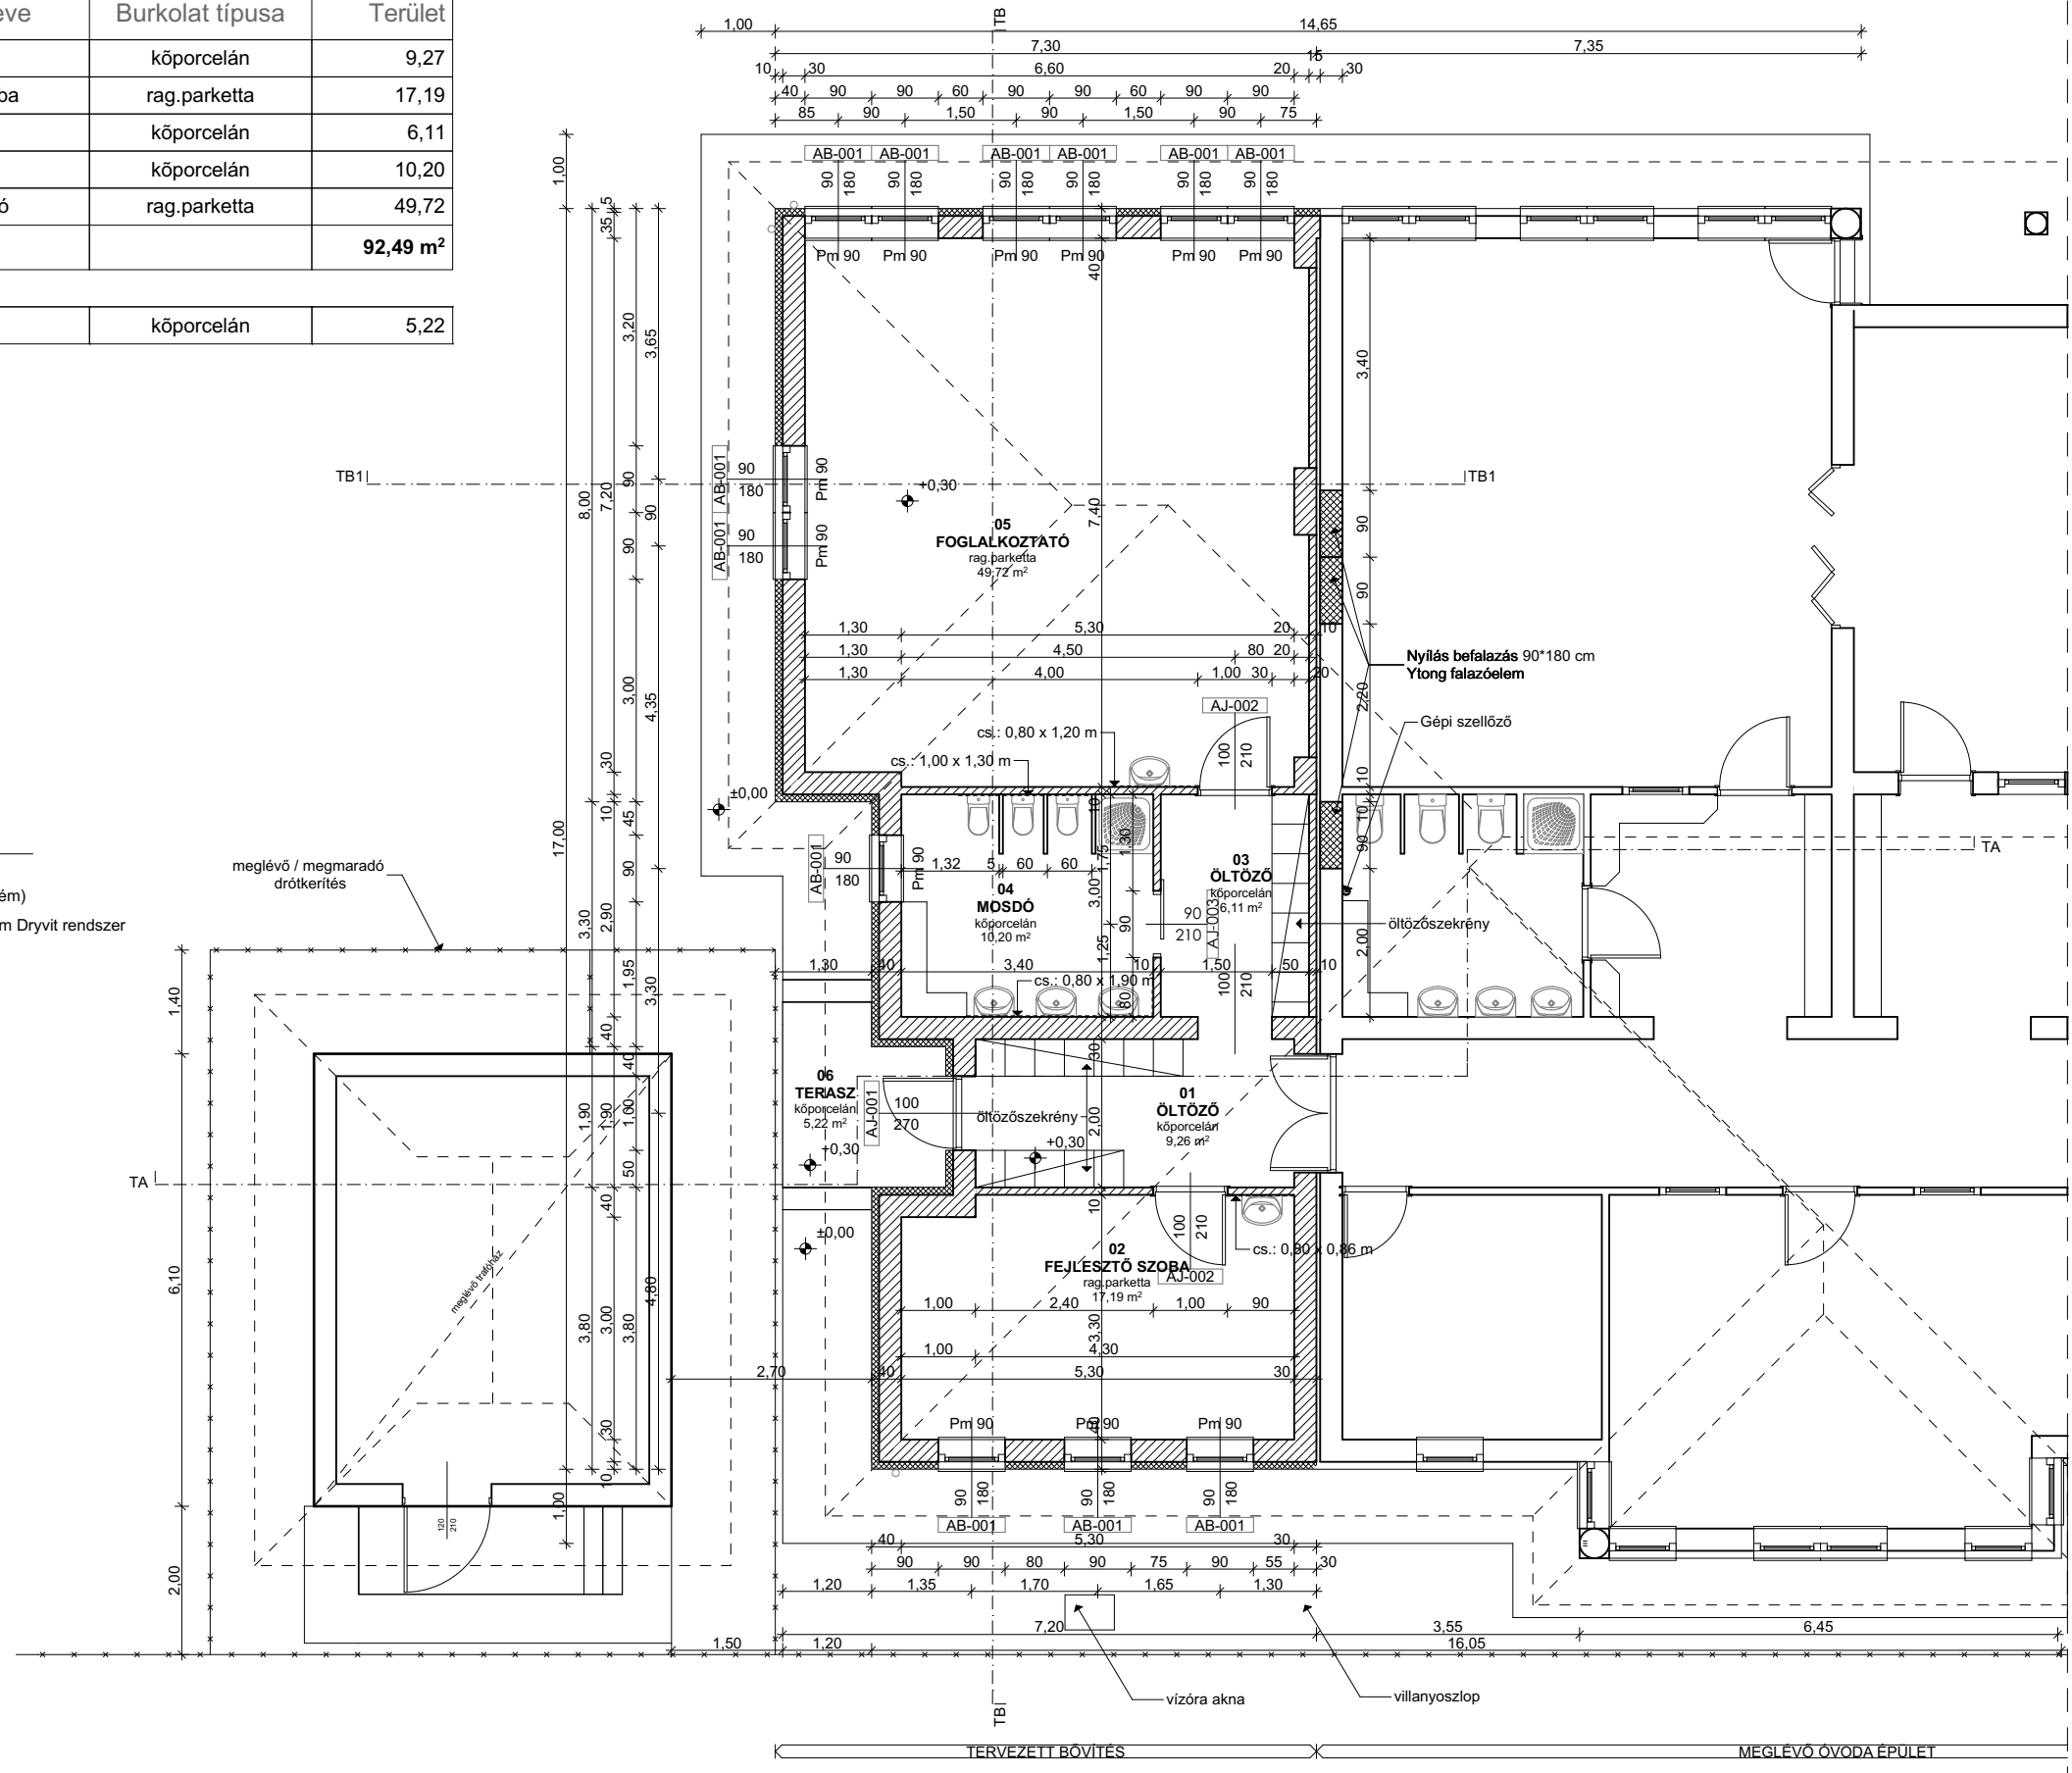

megjegyzés: a 01 öltöző helyiség nem átmenő forgalmat szolgál

Megnevezés:

Óvoda bővítése / felújítása

Cím:

5051 Zagyarékas Gyimesi utca 4. hrsz.:173

Megbízó:

Zagyarékas Község Önkormányzata
5051 Zagyarékas, Rákóczi út 56.

Polgármester:

Jánosi József

Alíírás

Tervező:

FÓKUSZ KFT.
5000 SZOLNOK
JÓKAI ÚT 12.

Felelős tervező:

Pálincás István
É/1 16-0111

Alíírás

Terv fajta:

Kiviteli tervdokumentáció

Rajz szám:

K - 0 2

Rajz megnevezése:

TERVEZETT FÖLDSZINTI ALAPRAJZ

Dátum:

2017.10.19.

Méretarány:

M 1:100