



1:50

ÉSZAKI HOMLOKZAT

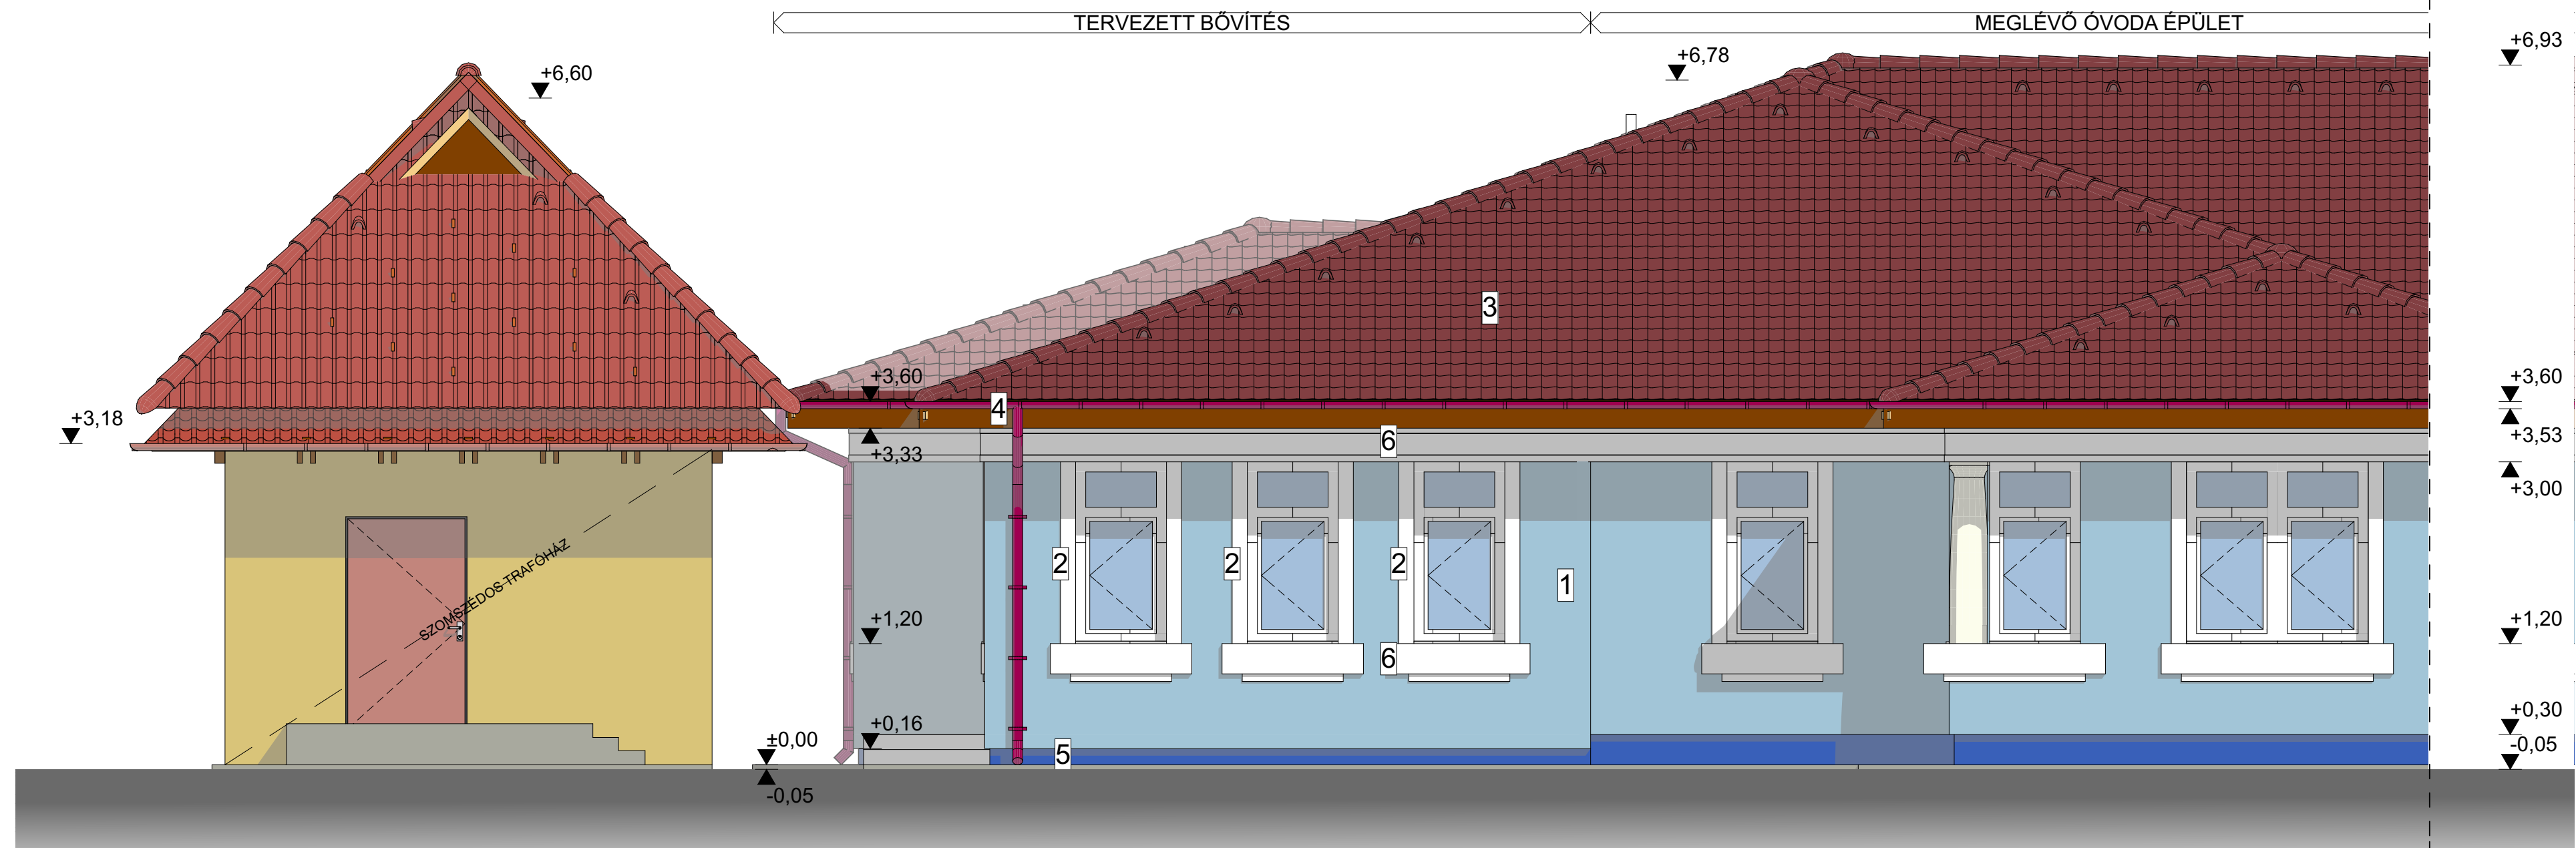


1:50

NYUGATI HOMLOKZAT

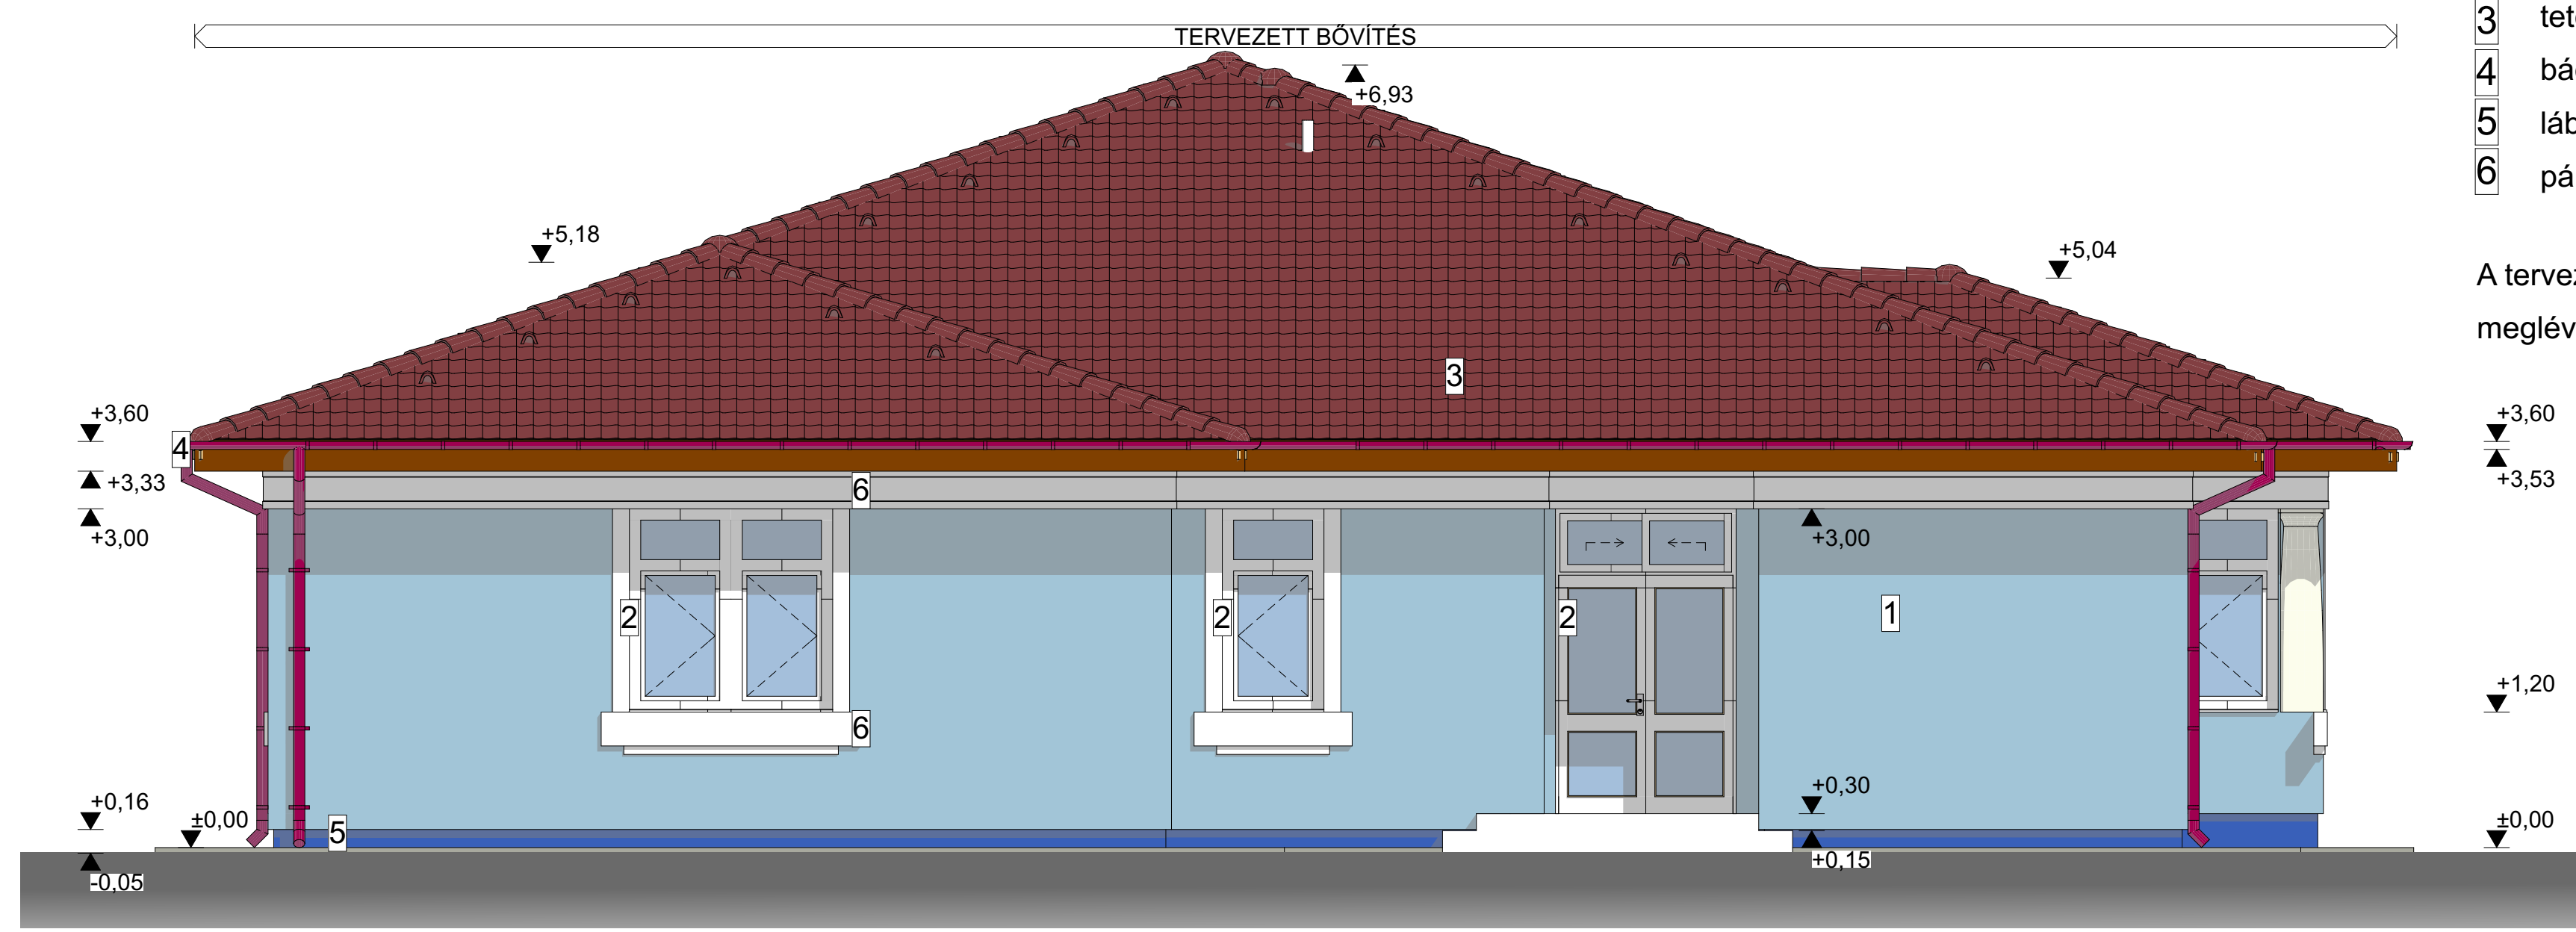

1:50

DÉLI HOMLOKZAT

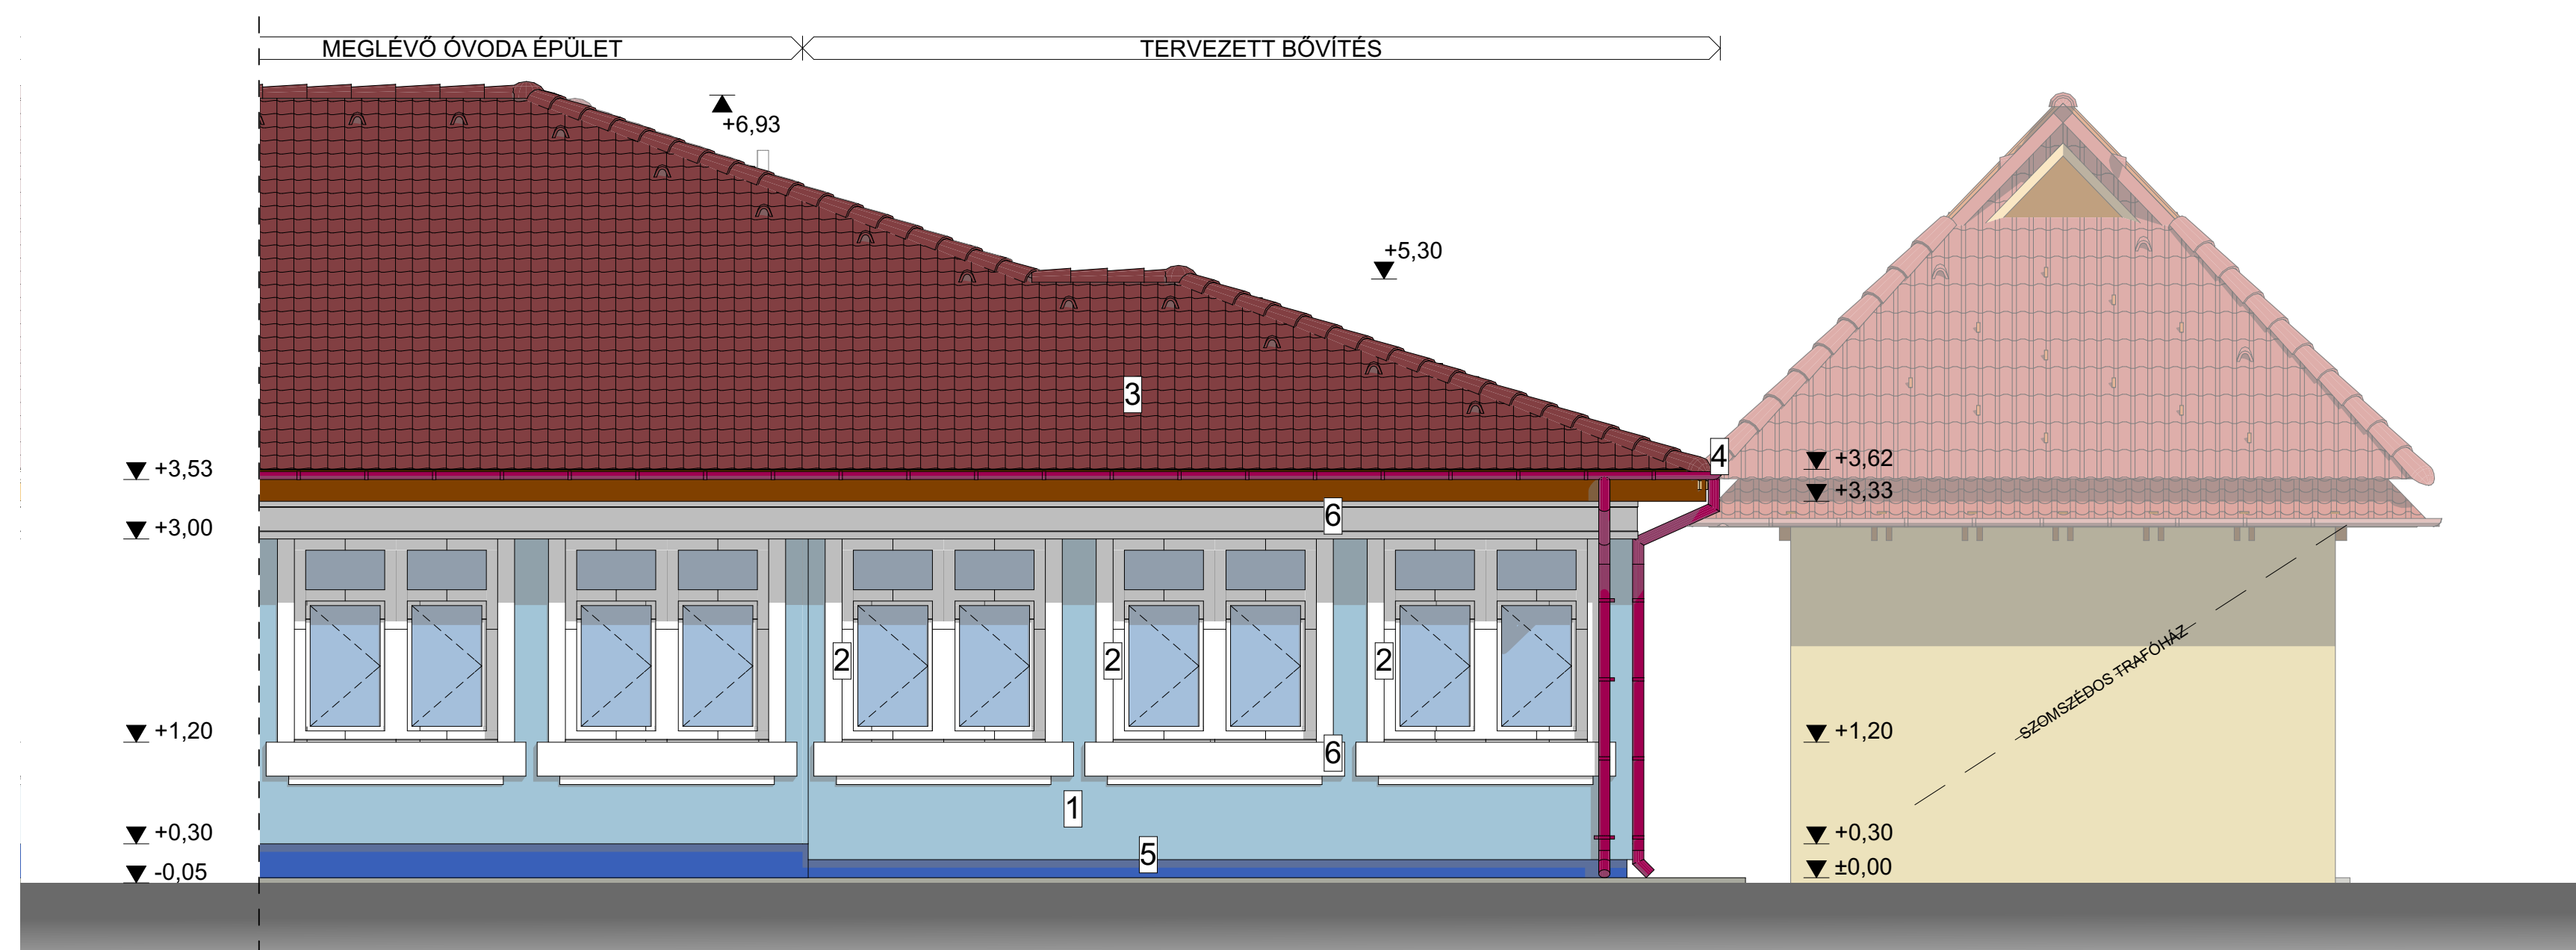

ANYAGJELÖLÉS

| | | | |
|---|-----------------|------------------|-------------|
| 1 | vakolat | nemesvakolat | világos kék |
| 2 | nyílászáró | PVC | fehér |
| 3 | tetőfedés | Lindab coverline | sötétbordó |
| 4 | bádogos szerk. | Lindab rainline | sötétbordó |
| 5 | lábazat | vakolat | kék |
| 6 | párkány tagozat | egyedi készítésű | fehér |

A tervezett épületrész anyag és színválasztása a meglévő óvoda jelenlegi arculatát követi.

| | |
|-------------------|--|
| Megnevezés: | Óvoda bővítése / felújítása |
| Cím: | 5051 Zagyarékas Gyimesi utca 4. hrsz.:173 |
| Megbízó: | Zagyarékas Község Önkormányzata 5051 Zagyarékas, Rákóczi út 56. |
| Polgármester: | Jánosi József |
| Aláírás: | |
| Tervező: | FÓKUSZ KFT. 5000 SZOLNOK JÓKAI ÚT 12. Felelős tervező: Pálinkás István É/1 16-0111 |
| Terv fajta: | Kiviteli tervdokumentáció |
| Rajz szám: | K - 05 |
| Rajz megnevezése: | TERVEZETT HOMLOKZATOK |
| Dátum: | 2017.08.15. |
| Méretarány: | M 1:50 |