



BOVÍTMÉNY

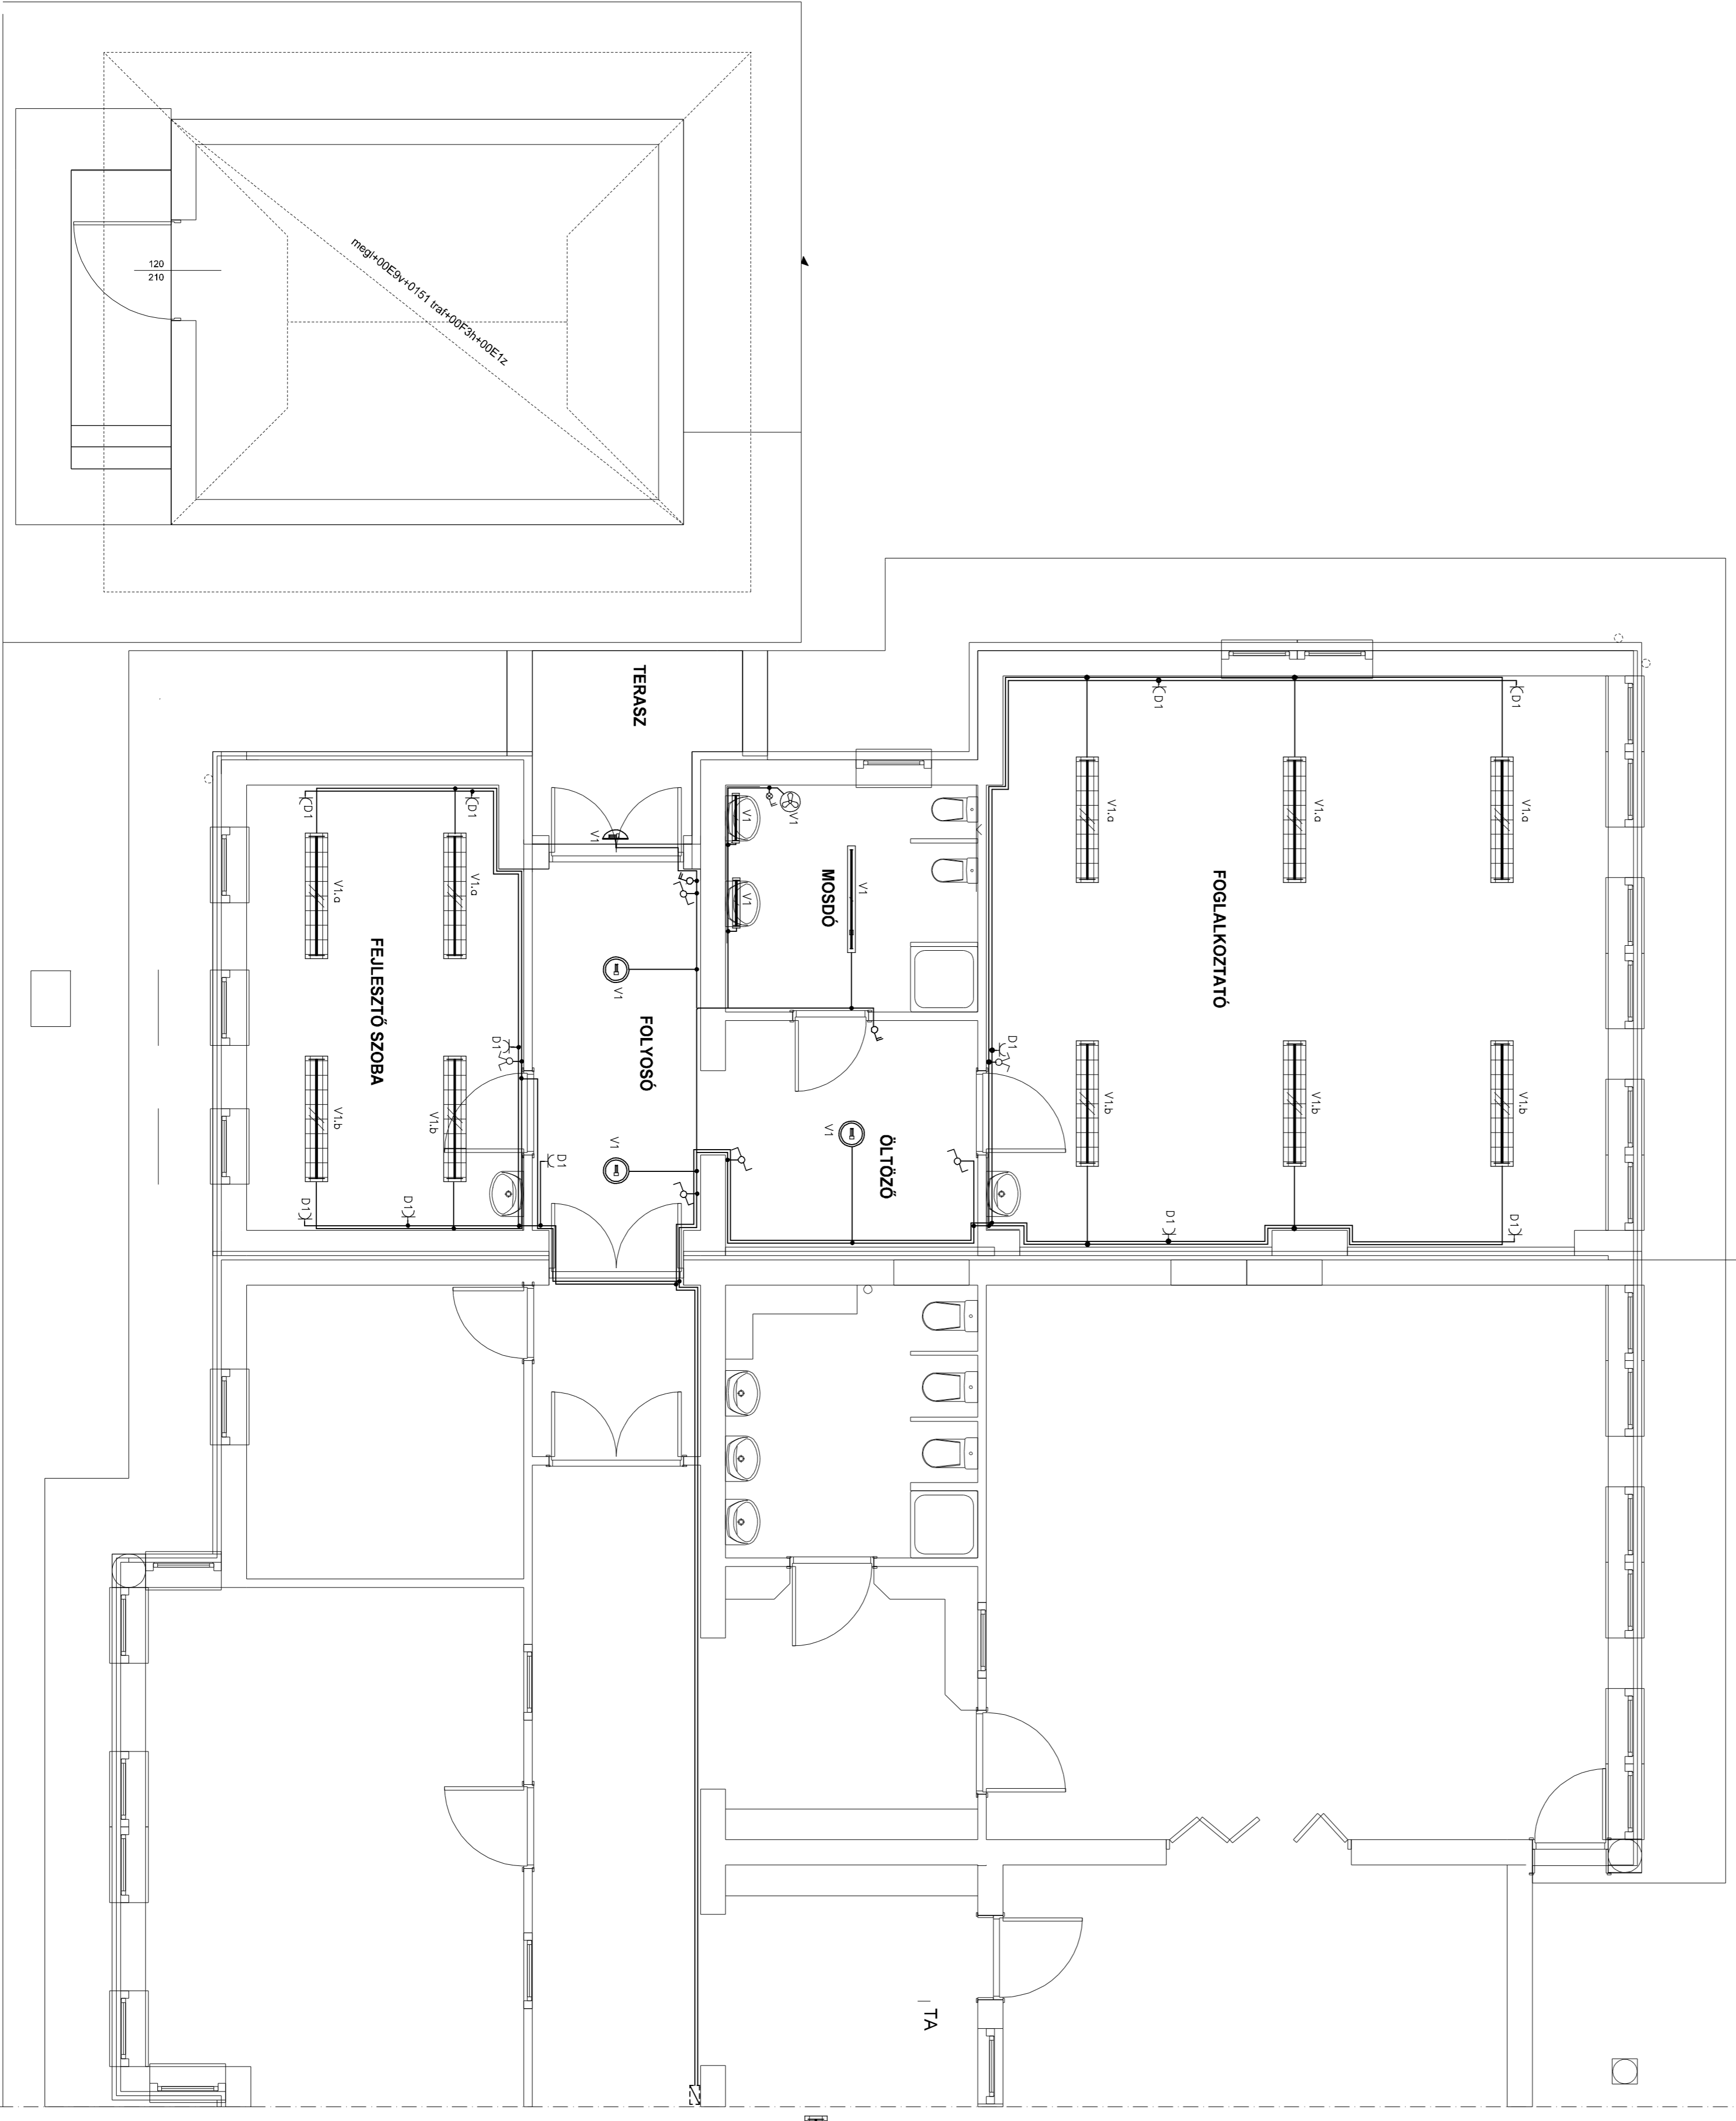

**KAZANHÁZ ALAPRAJZ**

Kazánház szerelése csak a gépészeti szakember jelenlétében végezhető!

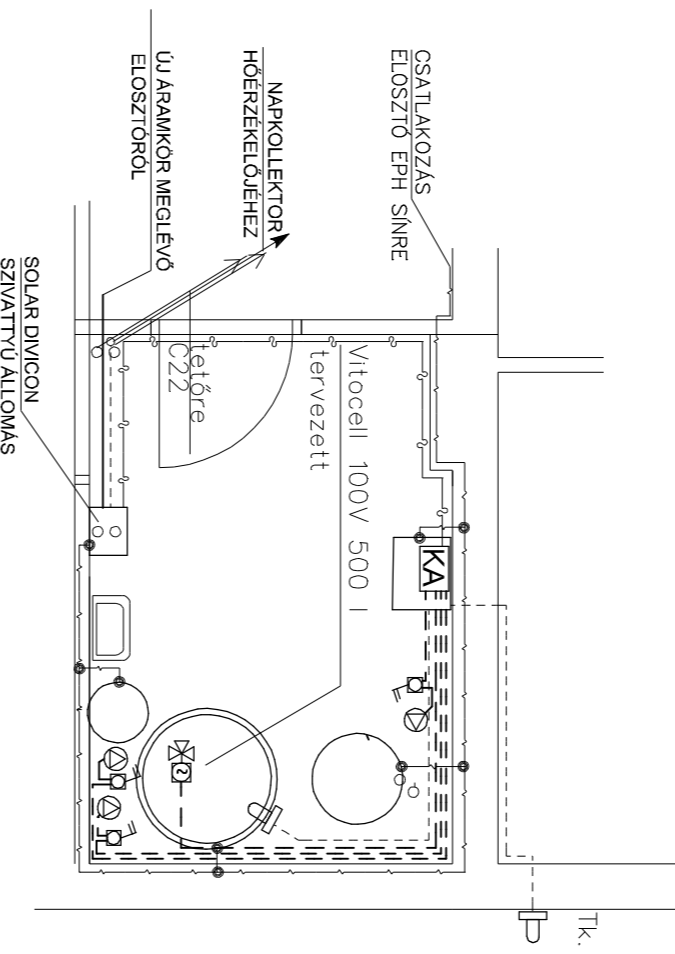

- ERŐSÁRAMU VÉZETEK
- ERŐSÁRAMU VÉZETEK KAZÁN AUTOMATIKÁRÓL
- ÉREZÉLŐ VÉZETEK
- KOMMUNIKÁCIÓS VÉZETEK
- EPH VÉZETEK 25dmm-es laposnál illetve 10mm-nél
- KA KAZÁN AUTOMATIKA (ÚJ KAZÁN)
- ⊗ SZÁLLÍTÓ
- ⊗ MOTOROS KEVERŐSZELÉP
- HŐÉRZEKELŐ
- TOKOZOTT IP54 2P KAPCSOLÓ

- 22 MEGELŐDŐ ELSŐDÖ BOVÍTMÉNY (CERNIT/PEA ÚJ VILÁGÍTÁSI ARMATŰR/VI CERNIT/PEA ÚJ DÖGÖLŐ ARMATŰR D1)
- RIDI (HOLLY) ABR/248-A-EV 2X48W T5 PARABOLATÍRÓDÓS FÉNYCSÖVES LAMPÁTESI
- PRIMA PC 128/GS-E (T9) 1X28W PORNIMENTES FÉNYCSÖVES LAMPÁTESI
- RIDI (HOLLY) WL 114 0 1X14W/GS-ET3) 1X14W MÓDANYAGBÚRÁS FÉNYCSÖVES LAMPÁTESI
- RIDI (HOLLY) ABO 2X18W KOMPAKT FÉNYCSÖVES AUTÓDÍRÓS LAMPÁTESI
- GE BRNO 116-E 1X18W/G24Q2 EVG IP55 VÉDETT KOMPAKT FAU LAMPÁTESI
- J-11-SHF FÉHÉR SÜLVESZTETT DUGÓALUP+1,4m illetve 1,6m alapon
- 3 U.S. SÜLVESZTETT FÉHÉR KAPCSOLÓ p+1,1m
- 3 U.S. SÜLVESZTETT FÉHÉR KAPCSOLÓ p+1,1m
- 3 CSULÁK (2.d.) SÜLVESZTETT FÉHÉR KAPCSOLÓ p+1,1m
- 3 VÁLTO SÜLVESZTETT FÉHÉR KAPCSOLÓ p+1,0m
- 3 SZÍVÓ VENTILÁTOR AGRÉRTT NÉRA. ELÉMLÉTT ÉRZEKELŐVEL
- 3 BEÉPÍTETT PÁRÁZSBERŐLŐ ÉS DOZTÓVEL
- 3 U.S. VILÁGÍTÁSI ENYKASZTÓ KAPCSOLÓ p+2,20 VENTILÁTOR
- 3 KÖZELBEN ELHÉVÉZVÉ

Generál tervezés

**FÓKUSZ KFT.**  
**5000 SZOLNOK, JOKAI ÚT 12.**  
 tel.: 56/518-897, fax: 56/422-306

EZEN TERV AZ EGERVÁRI ÉS TÁRSAS BÉ SZELLEMI TULAJDONKÉ SZERZŐI JOGSZABÁLYALATT ALI

**EGERVÁRI ÉS TÁRSAS** Tervező, Kivitelező és Szolgáltató Rt.  
 5000 Szolnok, Tanács u. 1, Tel:(36) 56-515-001, Fax:(36) 56-515-002

Tervező: Egervári Eszter V-16-9222  
 Egervári Eszter V-16-9222  
 Széki László V-16-0222  
 Egyéni László V-16-0222

Megrendelő: Zagyvarekai Községi Önkormányzata  
 5051 Zagyvarekai Kisközségi Utca 95

Feladat: **Ovoda bővítése / felújítása**

Dátum: Munkaszám: 43/2017  
 2017.08.10. Rajzszám: V-1

1:50

A tervek jogvesztés: **5051 Zagyvarekai Gyimesi utca 4. hrsz.:173**

**ERŐSÁRAMU ALAPRAJZ ÉS KAZANHÁZ**